

1. LA VISION PROCHE
LE «FOND» : L'ÉCLAIRAGE PUBLIC

L'IMPLANTATION

Principe général : Baisser les niveaux.

Implantation d'appareils **urbains bas à moyens** (jusqu'à +/- 7 m) pour :


- la Grand'Route
- les autres rues

Implantation d'appareils **fonctionnel hauts** (jusqu'à +/- 9 m) pour :

- les zones industrielles

Implantation d'appareils **de type «espaces singuliers»** pour :

- les espaces verts

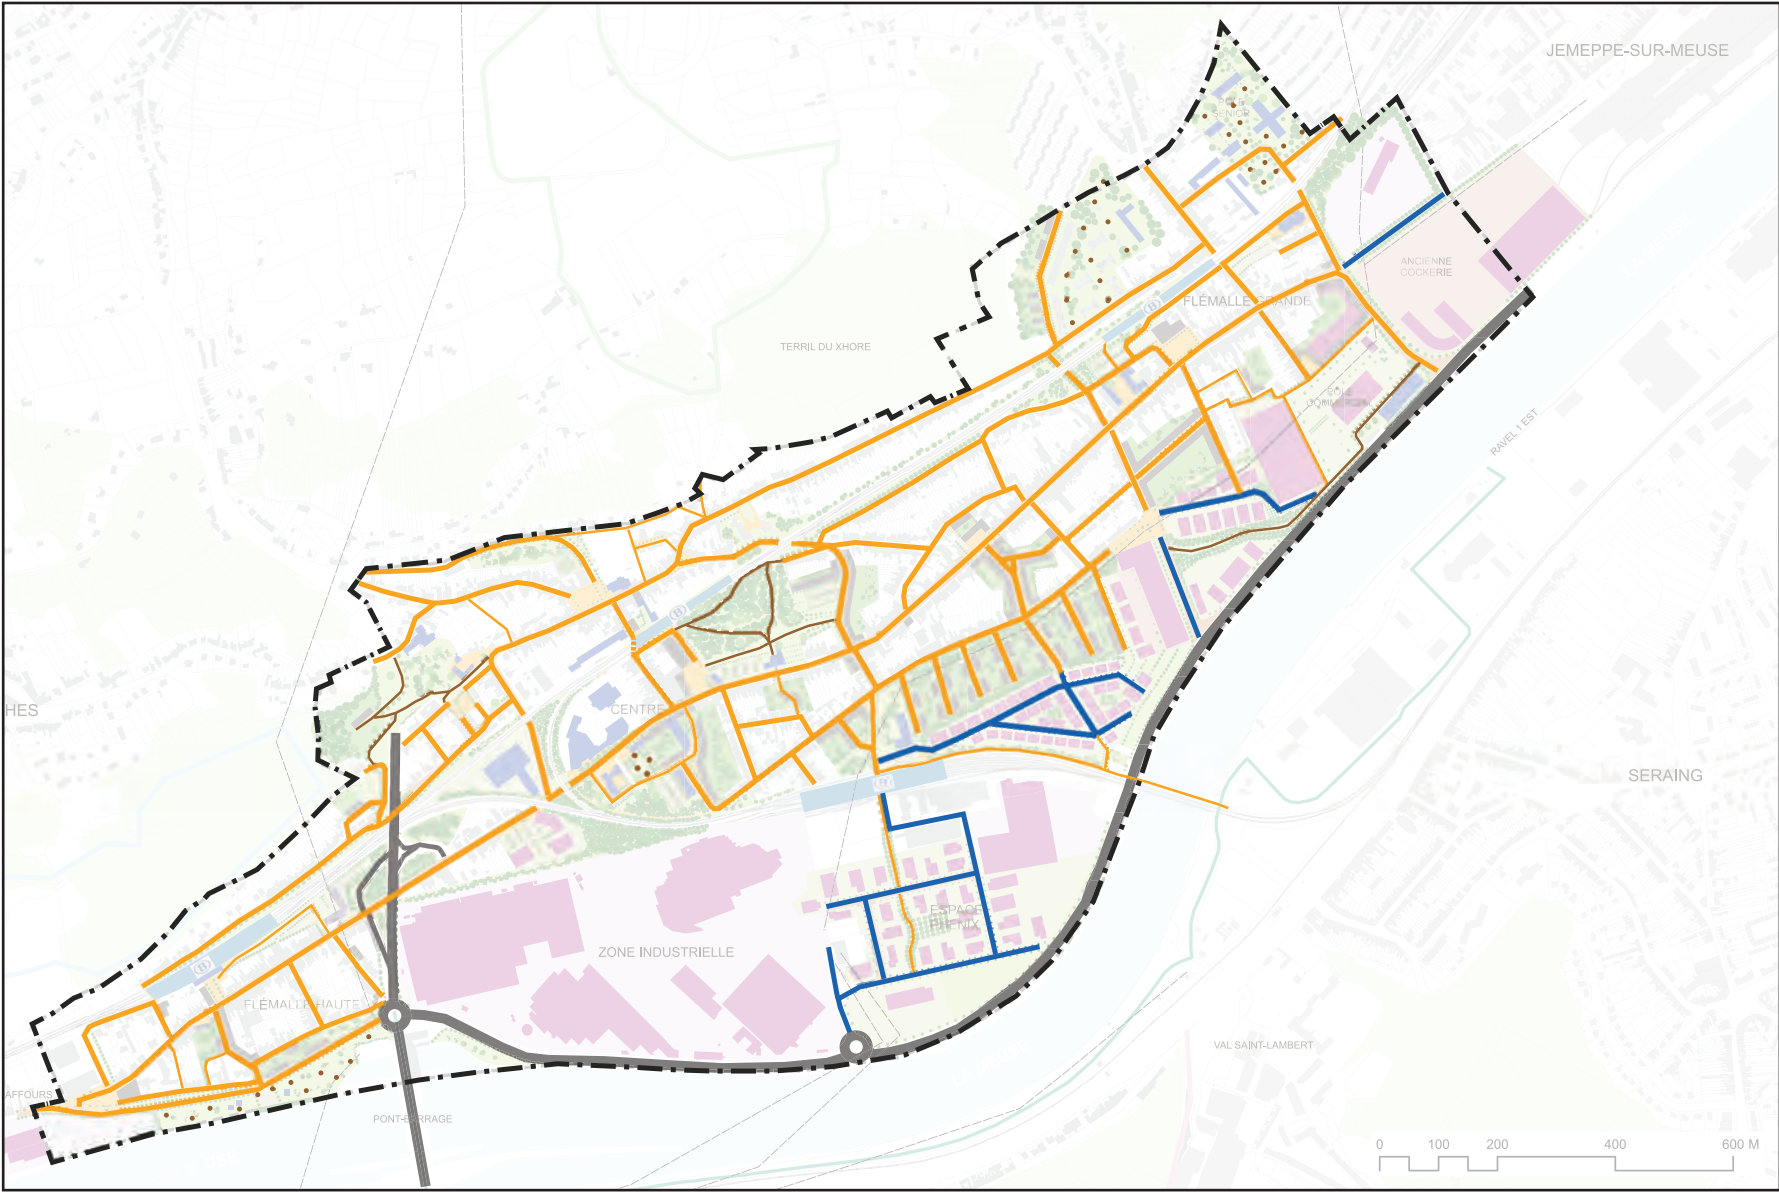

- URBAINS BAS À MOYENS
- FONCTIONNEL HAUTS
- TYPE «ESPACES SINGULIERS» (espaces verts)