Split by PDF Splitter

LA PLACE DE LA LIBERTÉ *Une place commerçante*

Principes de projet

Le master-plan prévoit, pour la place de la Liberté, l'élargissement de la zone piétonne et la transformation de la voirie en espace partagé. L'objectif de l'intervention lumière est de renforcer, de nuit, ce nouvel espace convivial grâce à la mise en place d'un éclairage approprié.

Concernant **le «fond»**, nous proposons :

- Le long des voiries traversant la place, l'installation de luminaires de type MAYA ou CITY SOUL (sur mâts et/ou consoles), comme toutes les voiries «automobiles» l'entité.
- Au niveau des zones piétonnes arborées, l'implantation de luminaires de type MODULLUM (multi-projecteurs) permettant de diriger les flux lumineux là où cela est nécessaire, de mettre en valeur les feuillages par petites touches et de projeter leurs ombres au sol. NB : ces luminaires peuvent également être utilisés pour l'illumination de la chapelle.
- Toutes les sources sont en blanc chaud (+/- 3000K) car nous sommes ici à l'intérieur du périmètre de l'entité des Trixhes.

Concernant **les repères**, nous proposons :

- Une mise en lumière sobre et classique de la chapelle, de façon à mettre en valeur le bâtiment comme repère principal de la place.
- Au niveau de la périphérie de la place, des «douches» de lumière colorées léchant les façades, de façon à souligner la présence de commerces et dynamiser les lieux.
- Dans la mesure du possible, le maintien de l'allumage des vitrines des commerces après l'heure de fermeture (ex : jusque 22h) de façon à participer à l'ambiance lumineuse générale.

Le projet, au stade du master-plan, n'étant pas encore défini en détail (aménagements précis, matériaux, présence de bancs,...), les recommandations proposées ici sont susceptibles de subir des modifications pour s'adapter à la configuration définitive des lieux.

Type CITY SOUL / MAYA (HIT ou LED) — **Type MODULLUM (HIT ou LED)**

Modèles proposés

LE «FOND»

- Luminaires type MAYA ou CITY SOUL (sur mât ou en console)
- Colonnes multi-projecteurs type MODULLUM

LES REPÈRES

- Illuminations : chapelle + façades des bâtiments périphériques

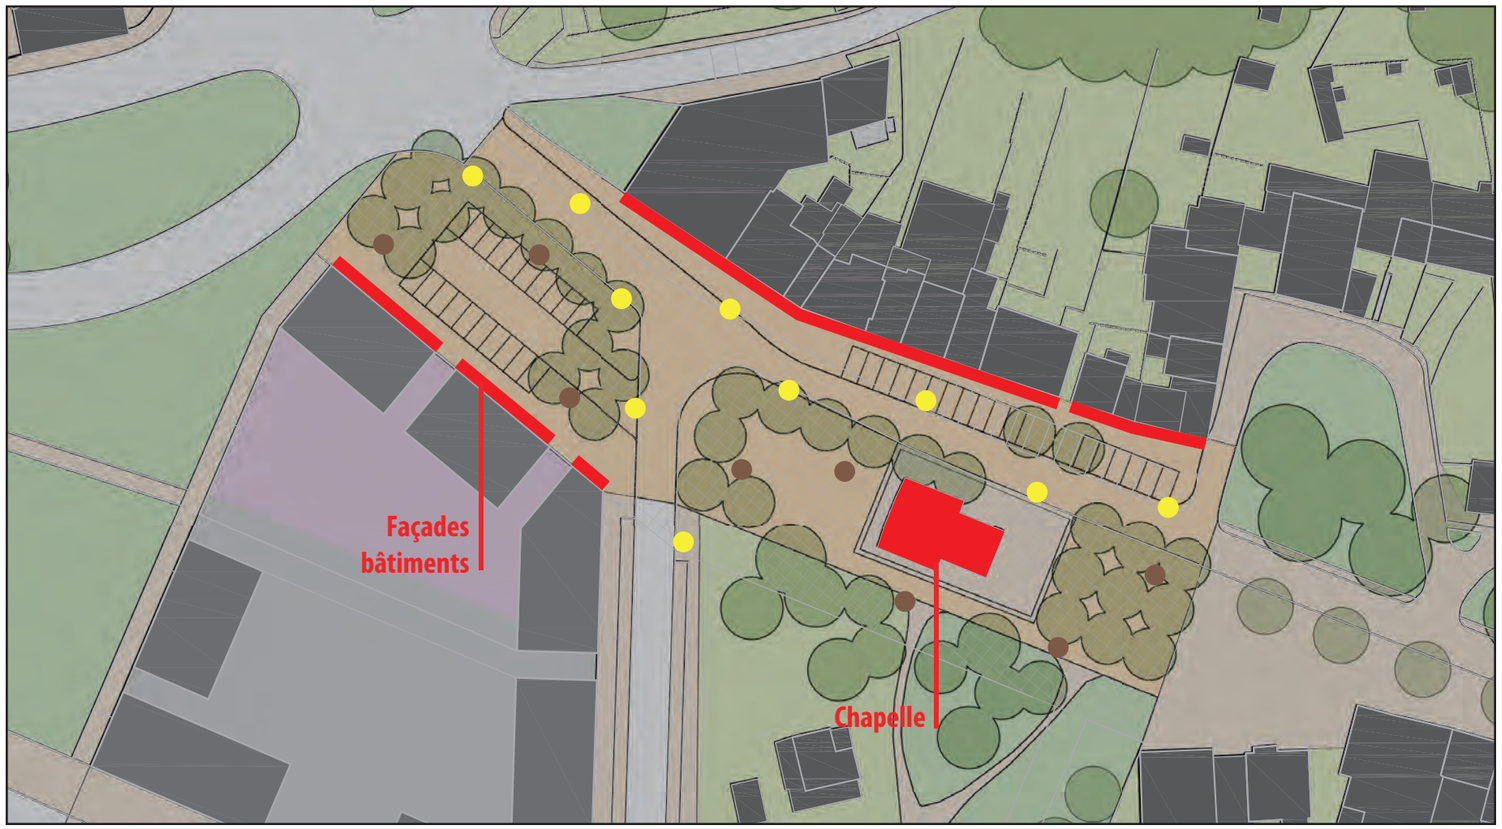

Schéma de principe - vue en plan (Situation projetée - Base : document PLURIS)

Split by PDF Splitter

LA PLACE DE LA LIBERTÉ *Une place commerçante*

Remarque : les photos ci-dessous sont celles de la situation existante ; pour les aménagements projetés, se référer au plan en page précédente.

Le «fond»

Les voiries

Luminaires sur mâts et/ou consoles, ton blanc chaud (+/- 3000K).

Les espaces piétons arborés

Luminaires type colonnes multi-projecteurs, ton blanc chaud (+/- 3000K).

Illumination de certains arbres et projection de leurs ombres au sol.

Les repères

La chapelle

Mise en lumière classique de l'église dans des tonalités de blanc.

Les commerces

«Douches» de lumière colorée et allumage des vitrines en soirée, jusqu'à une certaine heure (22h00 par exemple).